


Snitt A-A
1 : 1000

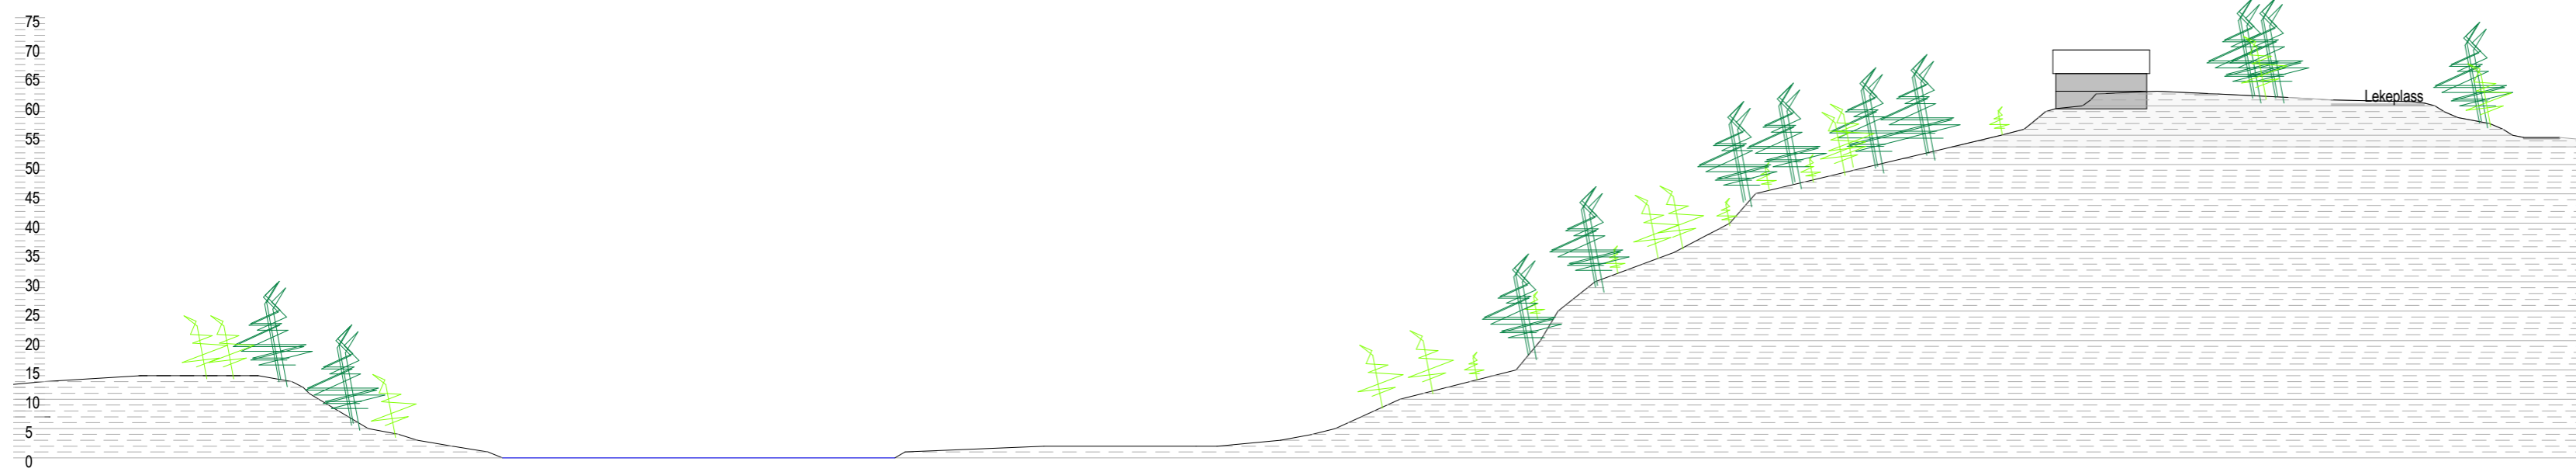

Snitt B-B
1 : 1000

Prosjekt
Ørnvika vest- felt BF1 og BF2

Rev. Index.	Rev. Nr.	Fag	Tegn. nr
		A	A03.01

Rev. Nr.	Beskrivelse	Dato	EK	SK
----------	-------------	------	----	----

Tegningsstatus

Detaljplan til Regulering

Prosjekterende
solem:arkitektur

Byggherre

Prosj. Nr.	Prosjekt
12075	Ørnvika vest- felt BF1 og BF2

Titel
Snitt A-A og Snitt B-B

Dato	Målestokk	Arkstørrelse
07.12.12	1 :	A2

Underlag:	Tegn. Nr.	Rev. Index.	Rev. Nr.
Fag		1000	

Oppdragsansvarlig	Egenkontroll	Sidemannskontroll	Tverrfaglig kontroll
NW	HS		

Fag	Tegn. nr	Rev. Index.	Rev. Nr.
A	A03.01		