


BK 2

Omriss av boligene er kun illustrative og tilpasses byggegrense

Ok Planert terreng: C 75.6  
 OK Veg: C 75.7  
 OK Gulv Boliger: C 76,0  
 Gesimshøyde tillatt  
 Gjennomsnittlig planert terreng 8 M  
 BYA = 35 %


6 av 12 leiligheter i BK2 er forutsatt prosjektert med krav til tilgjengelighet  
 Se for øvrig følgeskriv

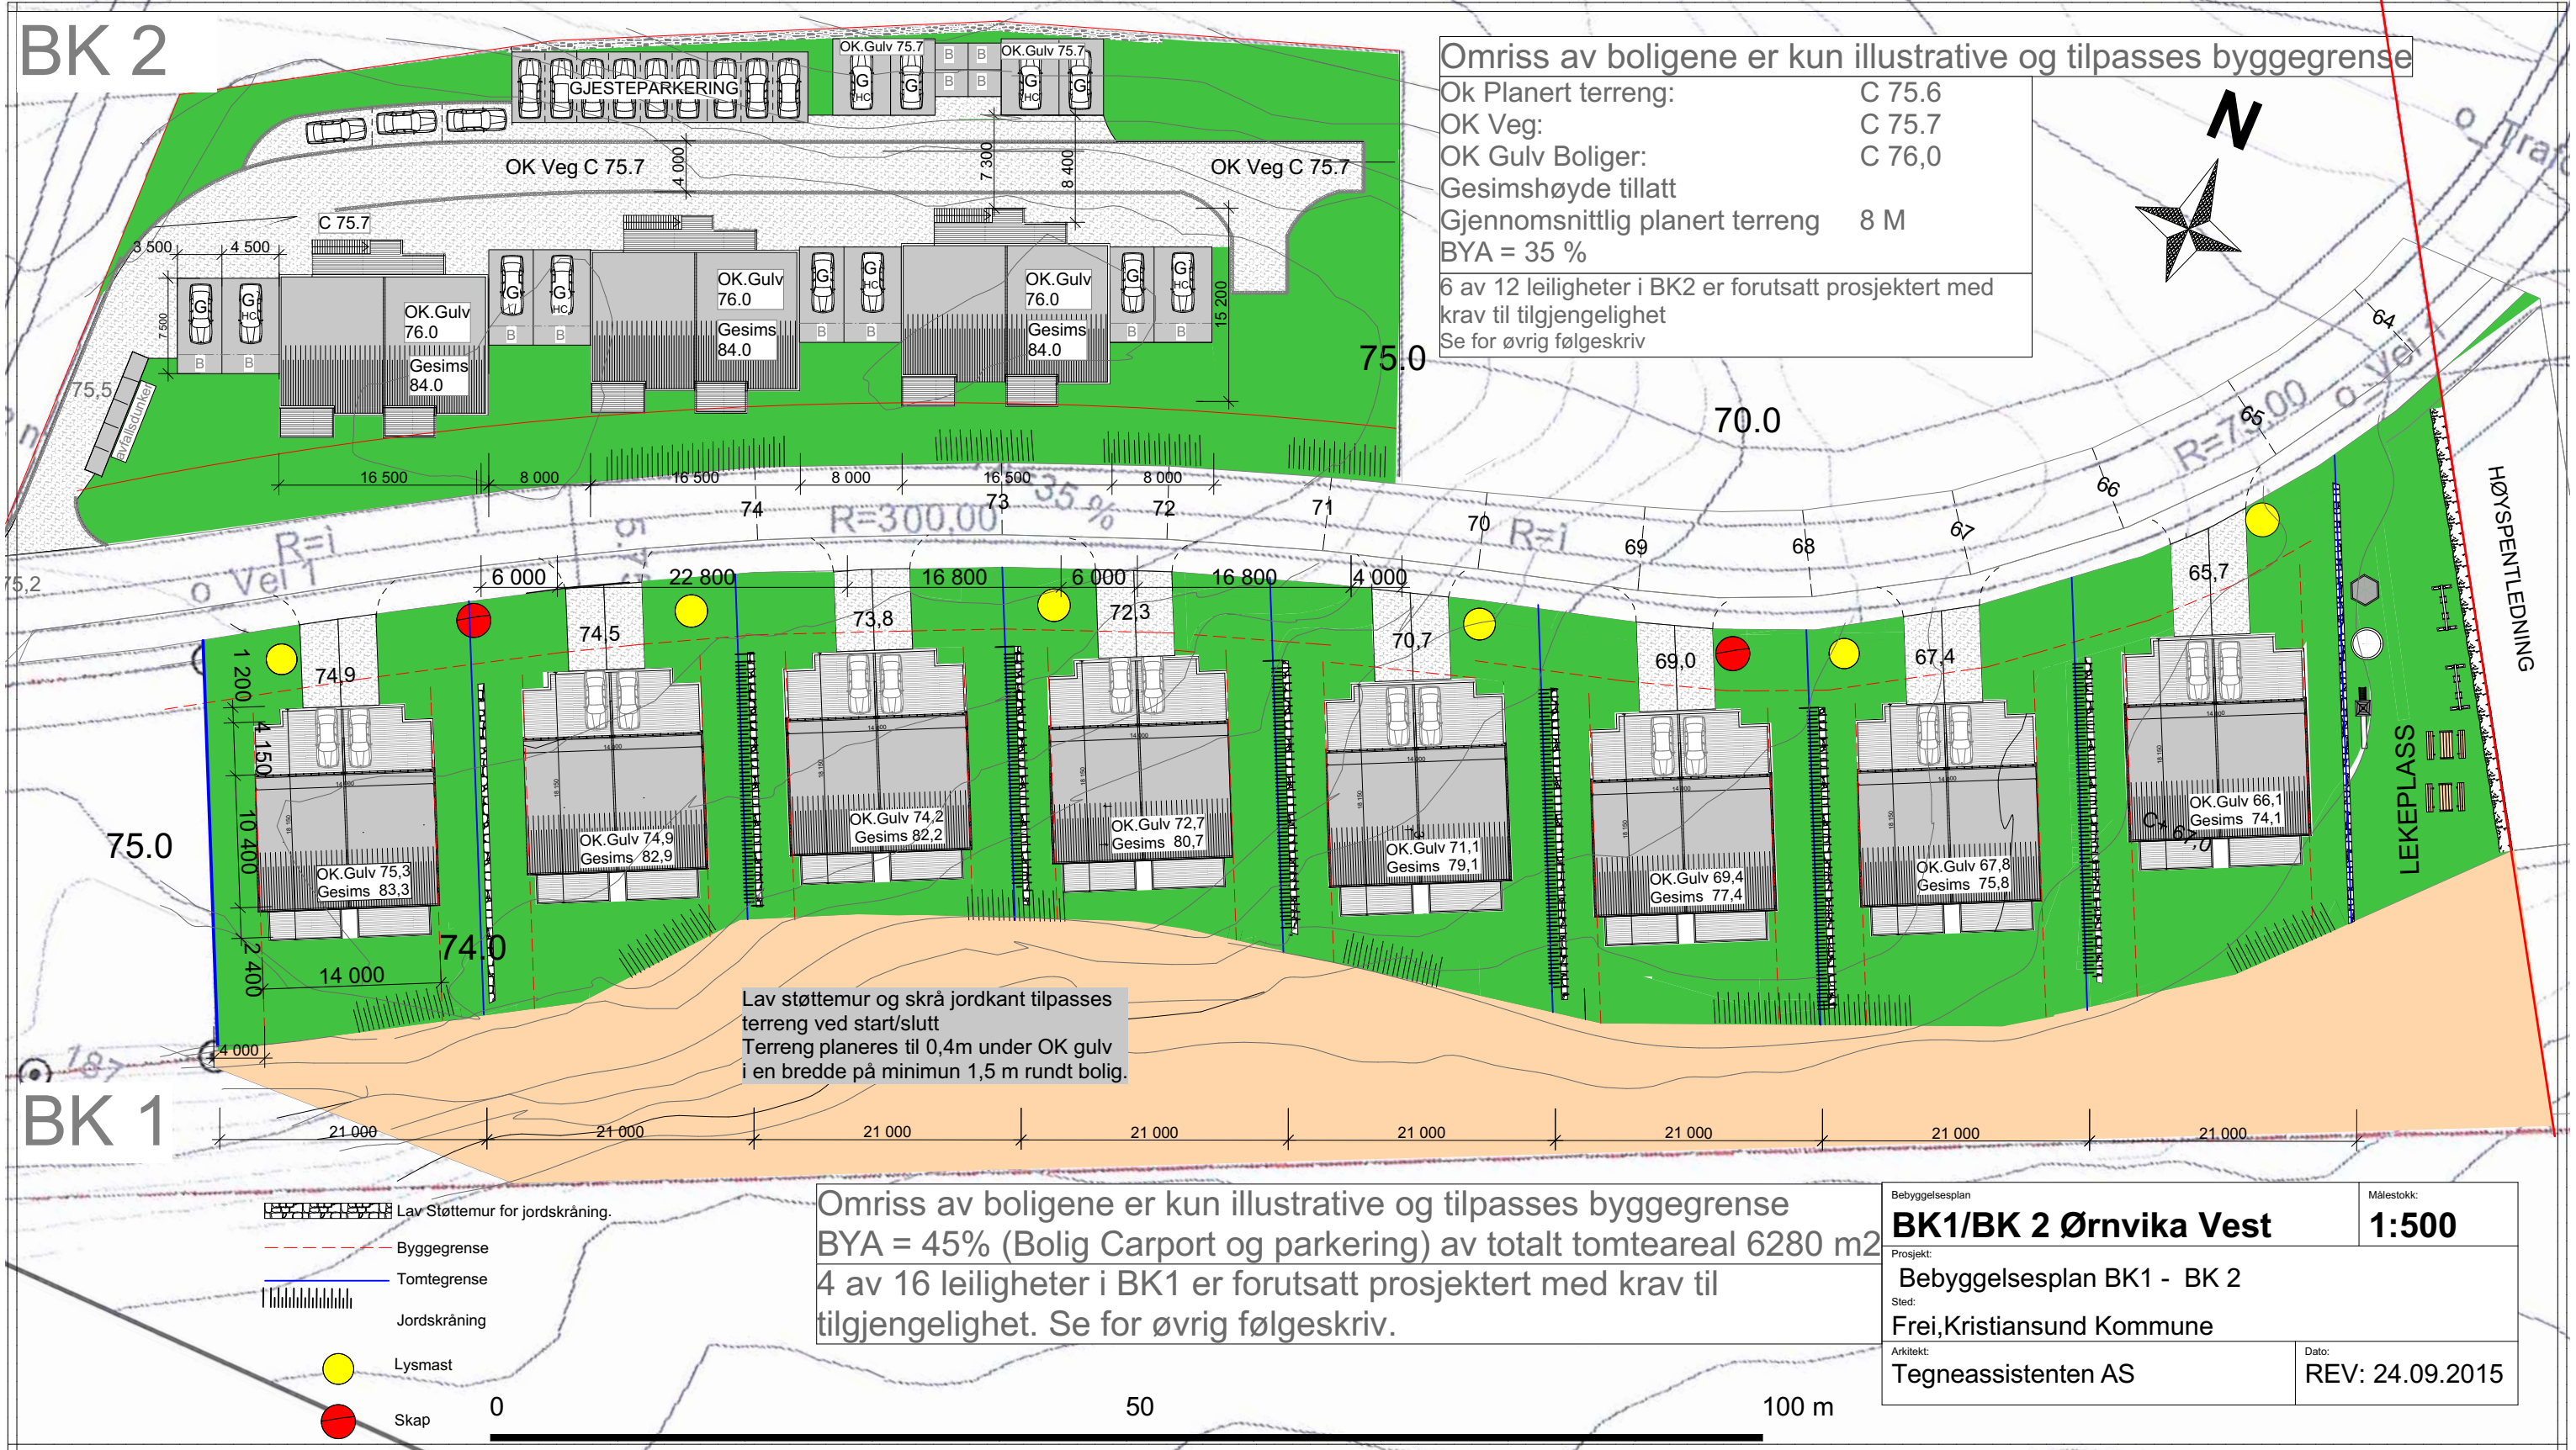

Lav støttemur og skrå jordkant tilpasses terreng ved start/slutt  
 Terreng planeres til 0,4m under OK gulv i en bredde på minimum 1,5 m rundt bolig.

Omriss av boligene er kun illustrative og tilpasses byggegrense  
 BYA = 45% (Bolig Carport og parkering) av totalt tomteareal 6280 m<sup>2</sup>  
 4 av 16 leiligheter i BK1 er forutsatt prosjektert med krav til tilgjengelighet. Se for øvrig følgeskriv.

- Lav Støttemur for jordskråning.
- Byggegrense
- Tomtegrense
- Jordskråning
- Lysmast
- Skap

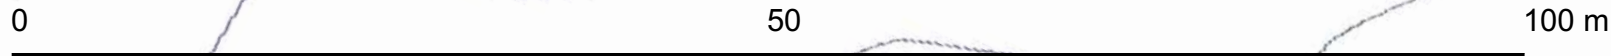

Bebyggelsesplan	<b>BK1/BK 2 Ørnvika Vest</b>	Målestokk: <b>1:500</b>
Prosjekt:	Bebyggelsesplan BK1 - BK 2	
Sted:	Frei,Kristiansund Kommune	
Arkitekt:	Tegneassistenten AS	Dato: REV: 24.09.2015